




- 小学部
- 中学部
- 共有教室
- 管理室・その他諸室
- 特別支援
- 学童クラブ
- 開放諸室

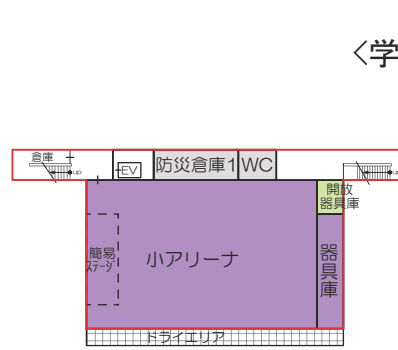


B 1 F

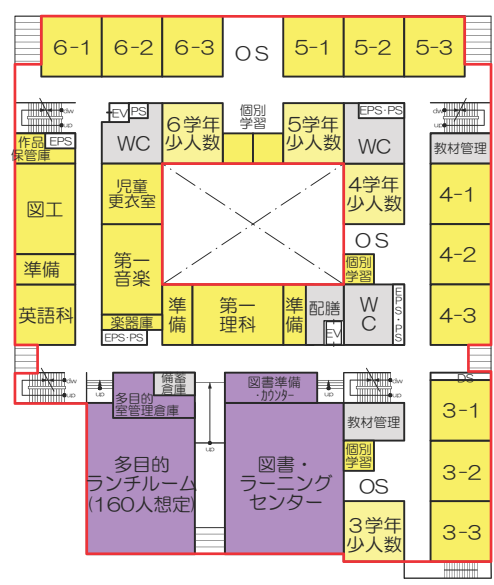


3 F
〈小学生ゾーン〉

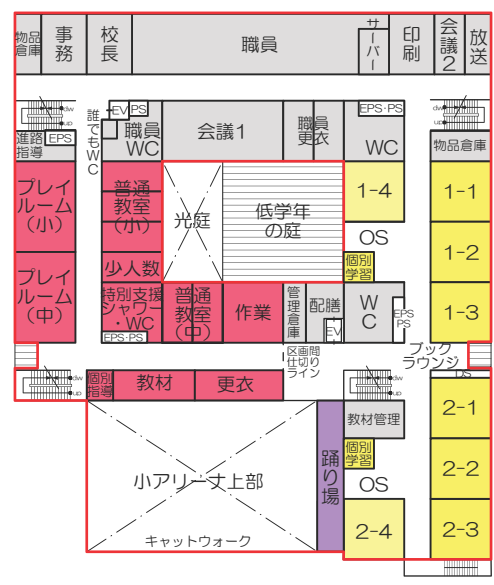


2 F
〈小学生+特別支援ゾーン〉

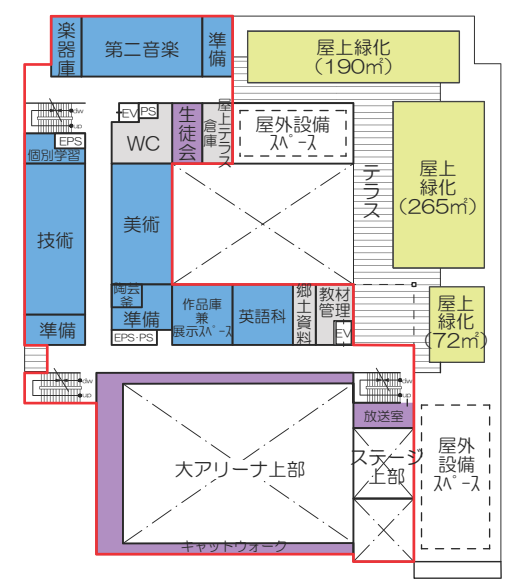


5 F
〈中学生ゾーン〉

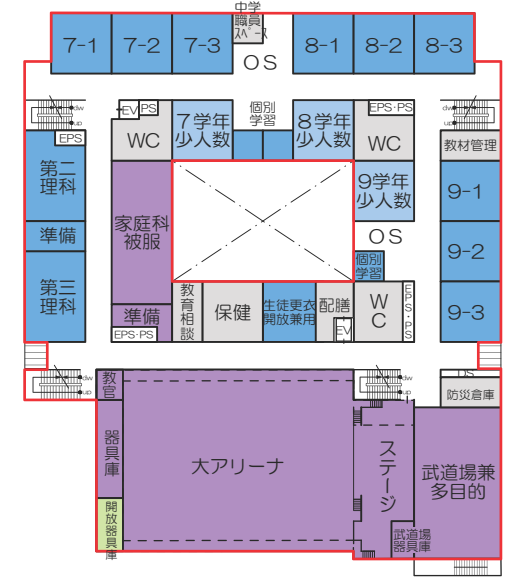

4 F
〈中学生ゾーン〉

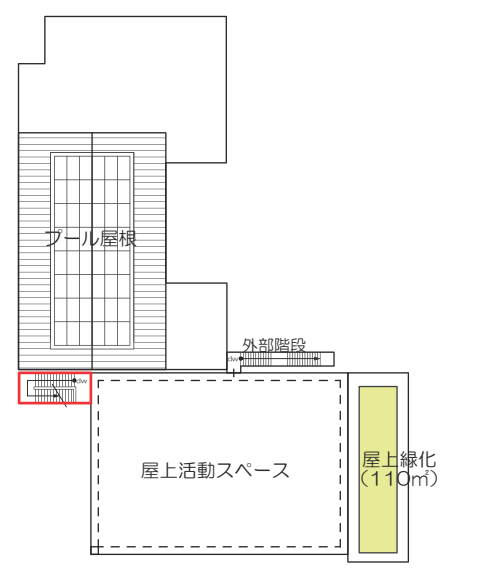

7 F
〈共用ゾーン〉

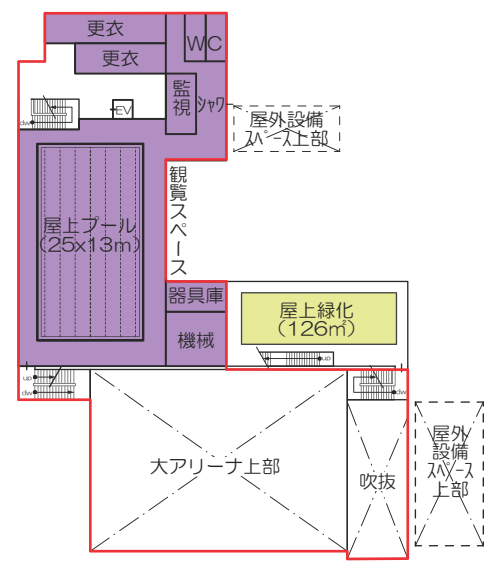

6 F
〈共用ゾーン〉

改築校舎 平面計画案

※構造検討により耐震壁の設置等を考慮し、諸室のレイアウトを変更する可能性があります。

- ◇ 懇談会委員からの要望
- ◆ 教職員からの要望
- 設計事務所+区による修正・変更

- 小学部
- 中学部
- 共有教室
- 管理室・その他諸室
- 特別支援
- 学童クラブ
- 開放諸室

◇◆校庭レイアウトの修正

- ・野球場奥行き確保（防球ネットまで58m）
- ・遊具スペースの確保
- ・80m走路から50m走路に変更
- ・走り幅跳びスペースの確保
- ・新規避難ルートとして北通用門の設置

■外構の修正


- ・学童の通学バスは環7からの進入になるため、駐車スペースを西側に設置

◆外構の修正

- ・地域開放、教職員等が利用する駐輪場を設置
- ・学校菜園スペースの確保

■小アリーナの変更と修正


- ・半地下案から1層分地下案へ変更
- ・換気の為のドライエリアの設置
- ・避難拠点利用やバリアフリーの観点からEVの設置

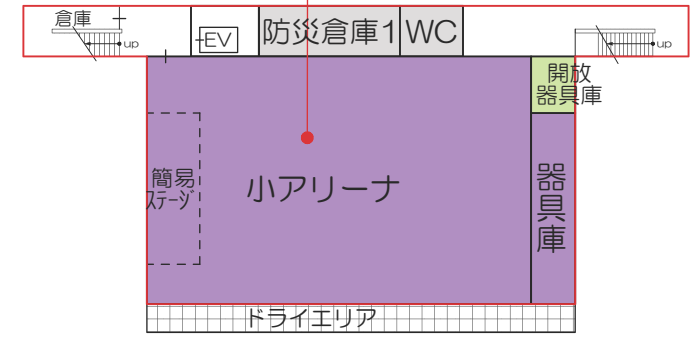


B1F

■校舎配置の修正

- ・ドライエリアを設けるために北側に2.5m移動
- ・東西に通抜け可能なピロティ部分の通路幅を3.5mとし、ゆとりのある幅員を確保（校庭面積に影響なし）

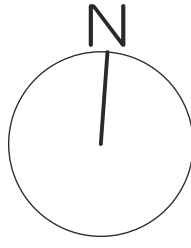

S=1:600

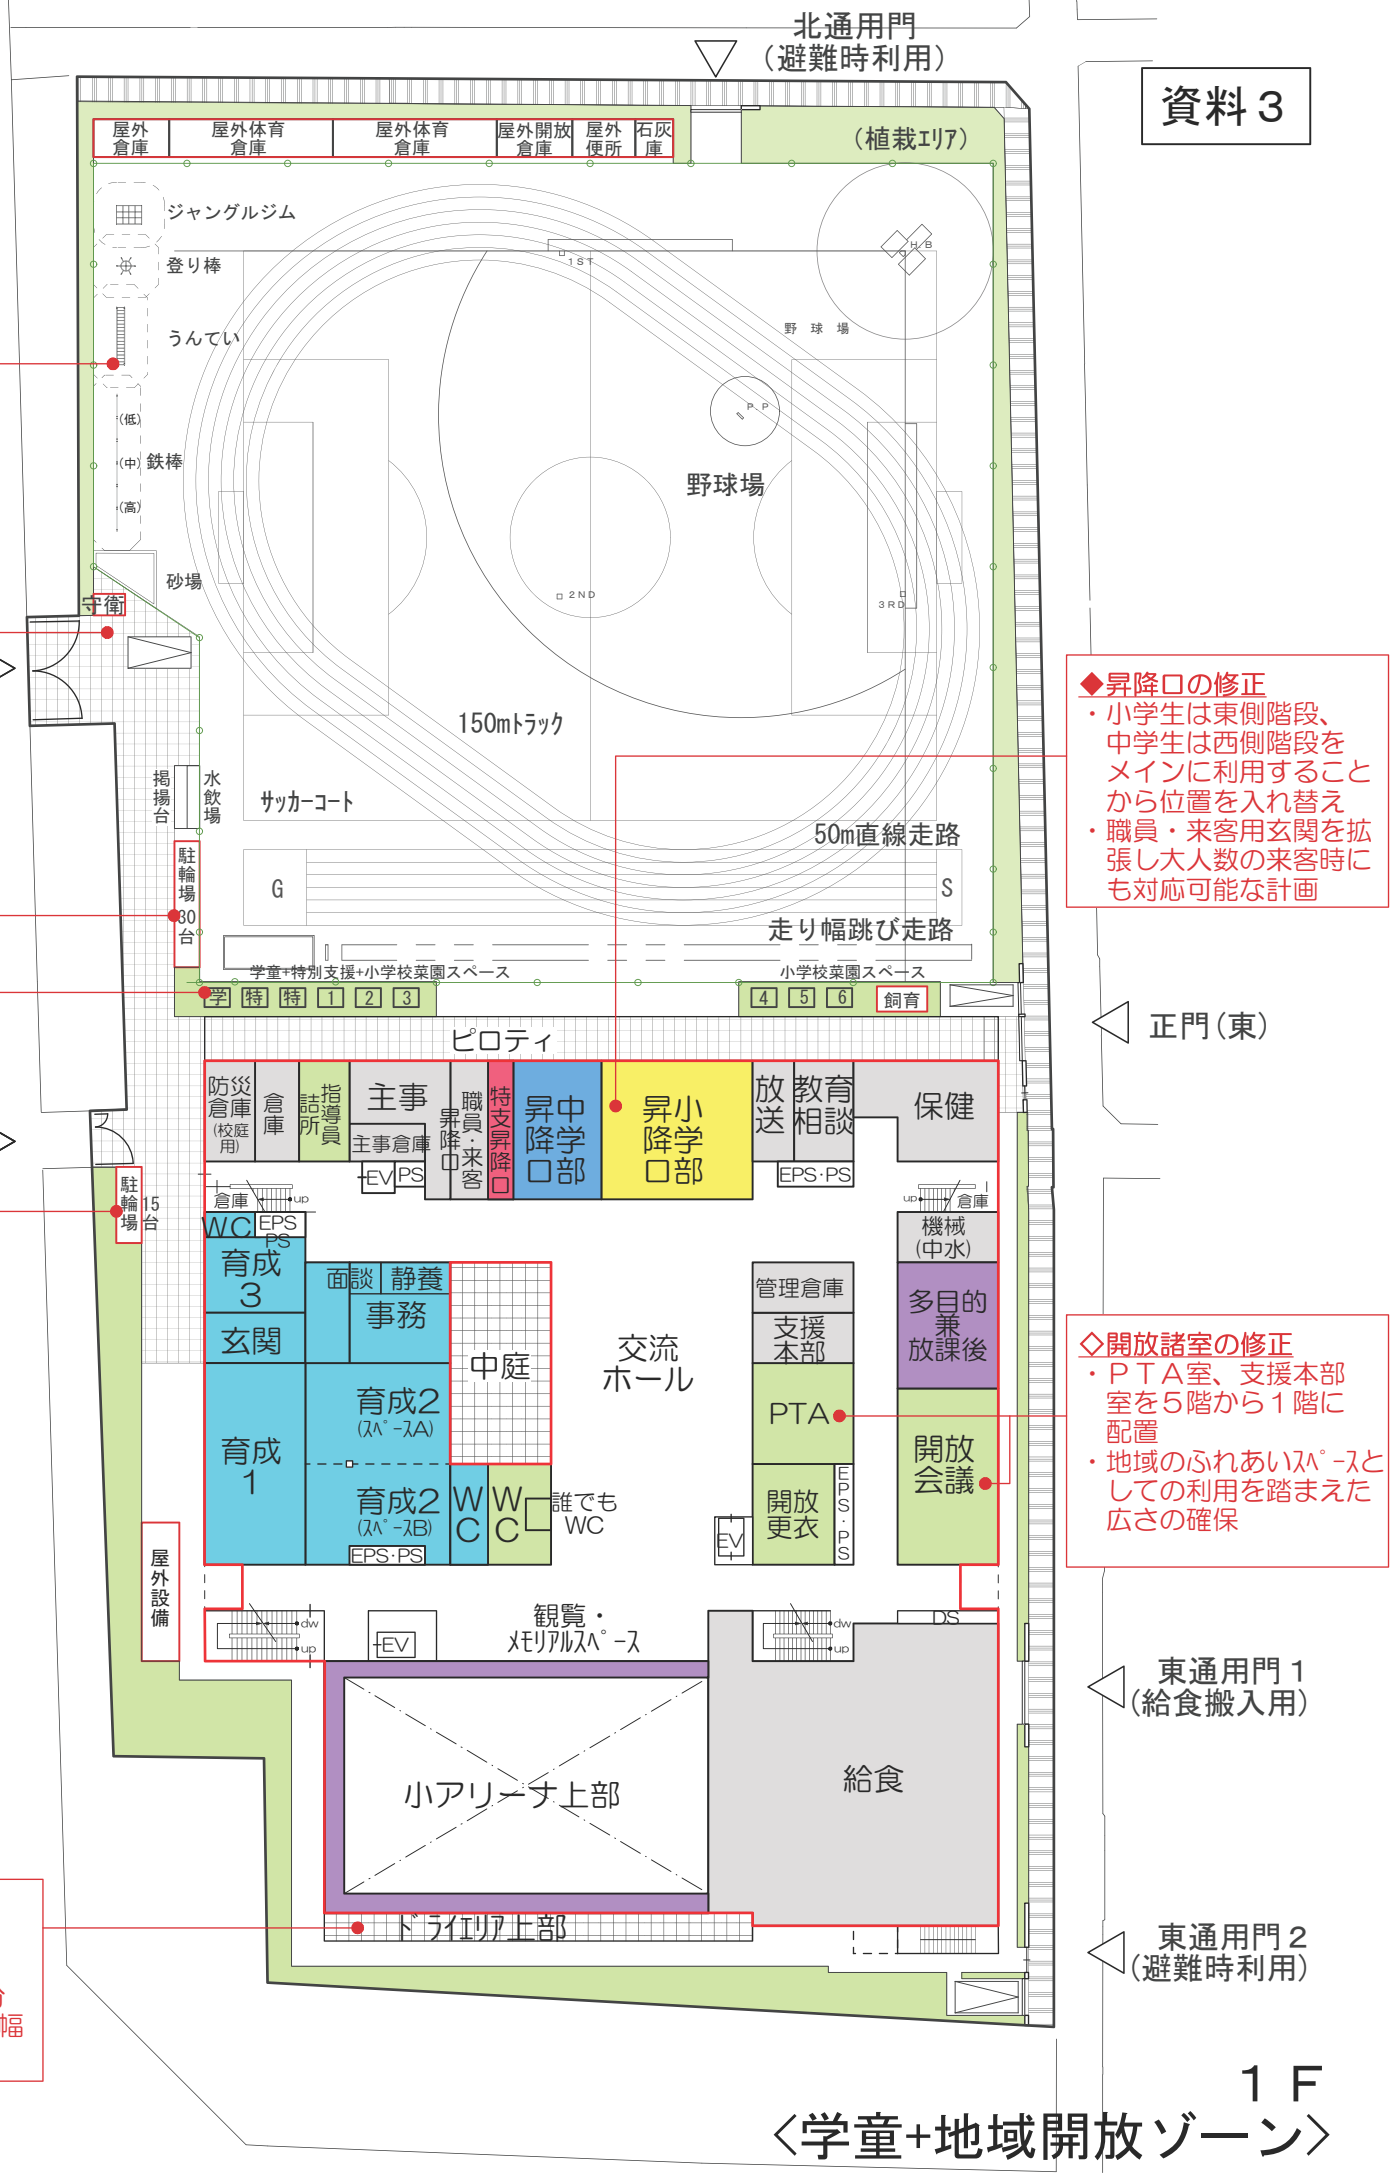

資料3

◆昇降口の修正

- ・小学生は東側階段、中学生は西側階段をメインに利用することから位置を入れ替え
- ・職員・来客用玄関を拡張し大人数の来客時にも対応可能な計画


◇開放諸室の修正


- ・PTA室、支援本部室を5階から1階に配置
- ・地域のふれあいスペースとしての利用を踏まえた広さの確保

東通用門1 (給食搬入用)

東通用門2 (避難時利用)

1F
〈学童+地域開放ゾーン〉

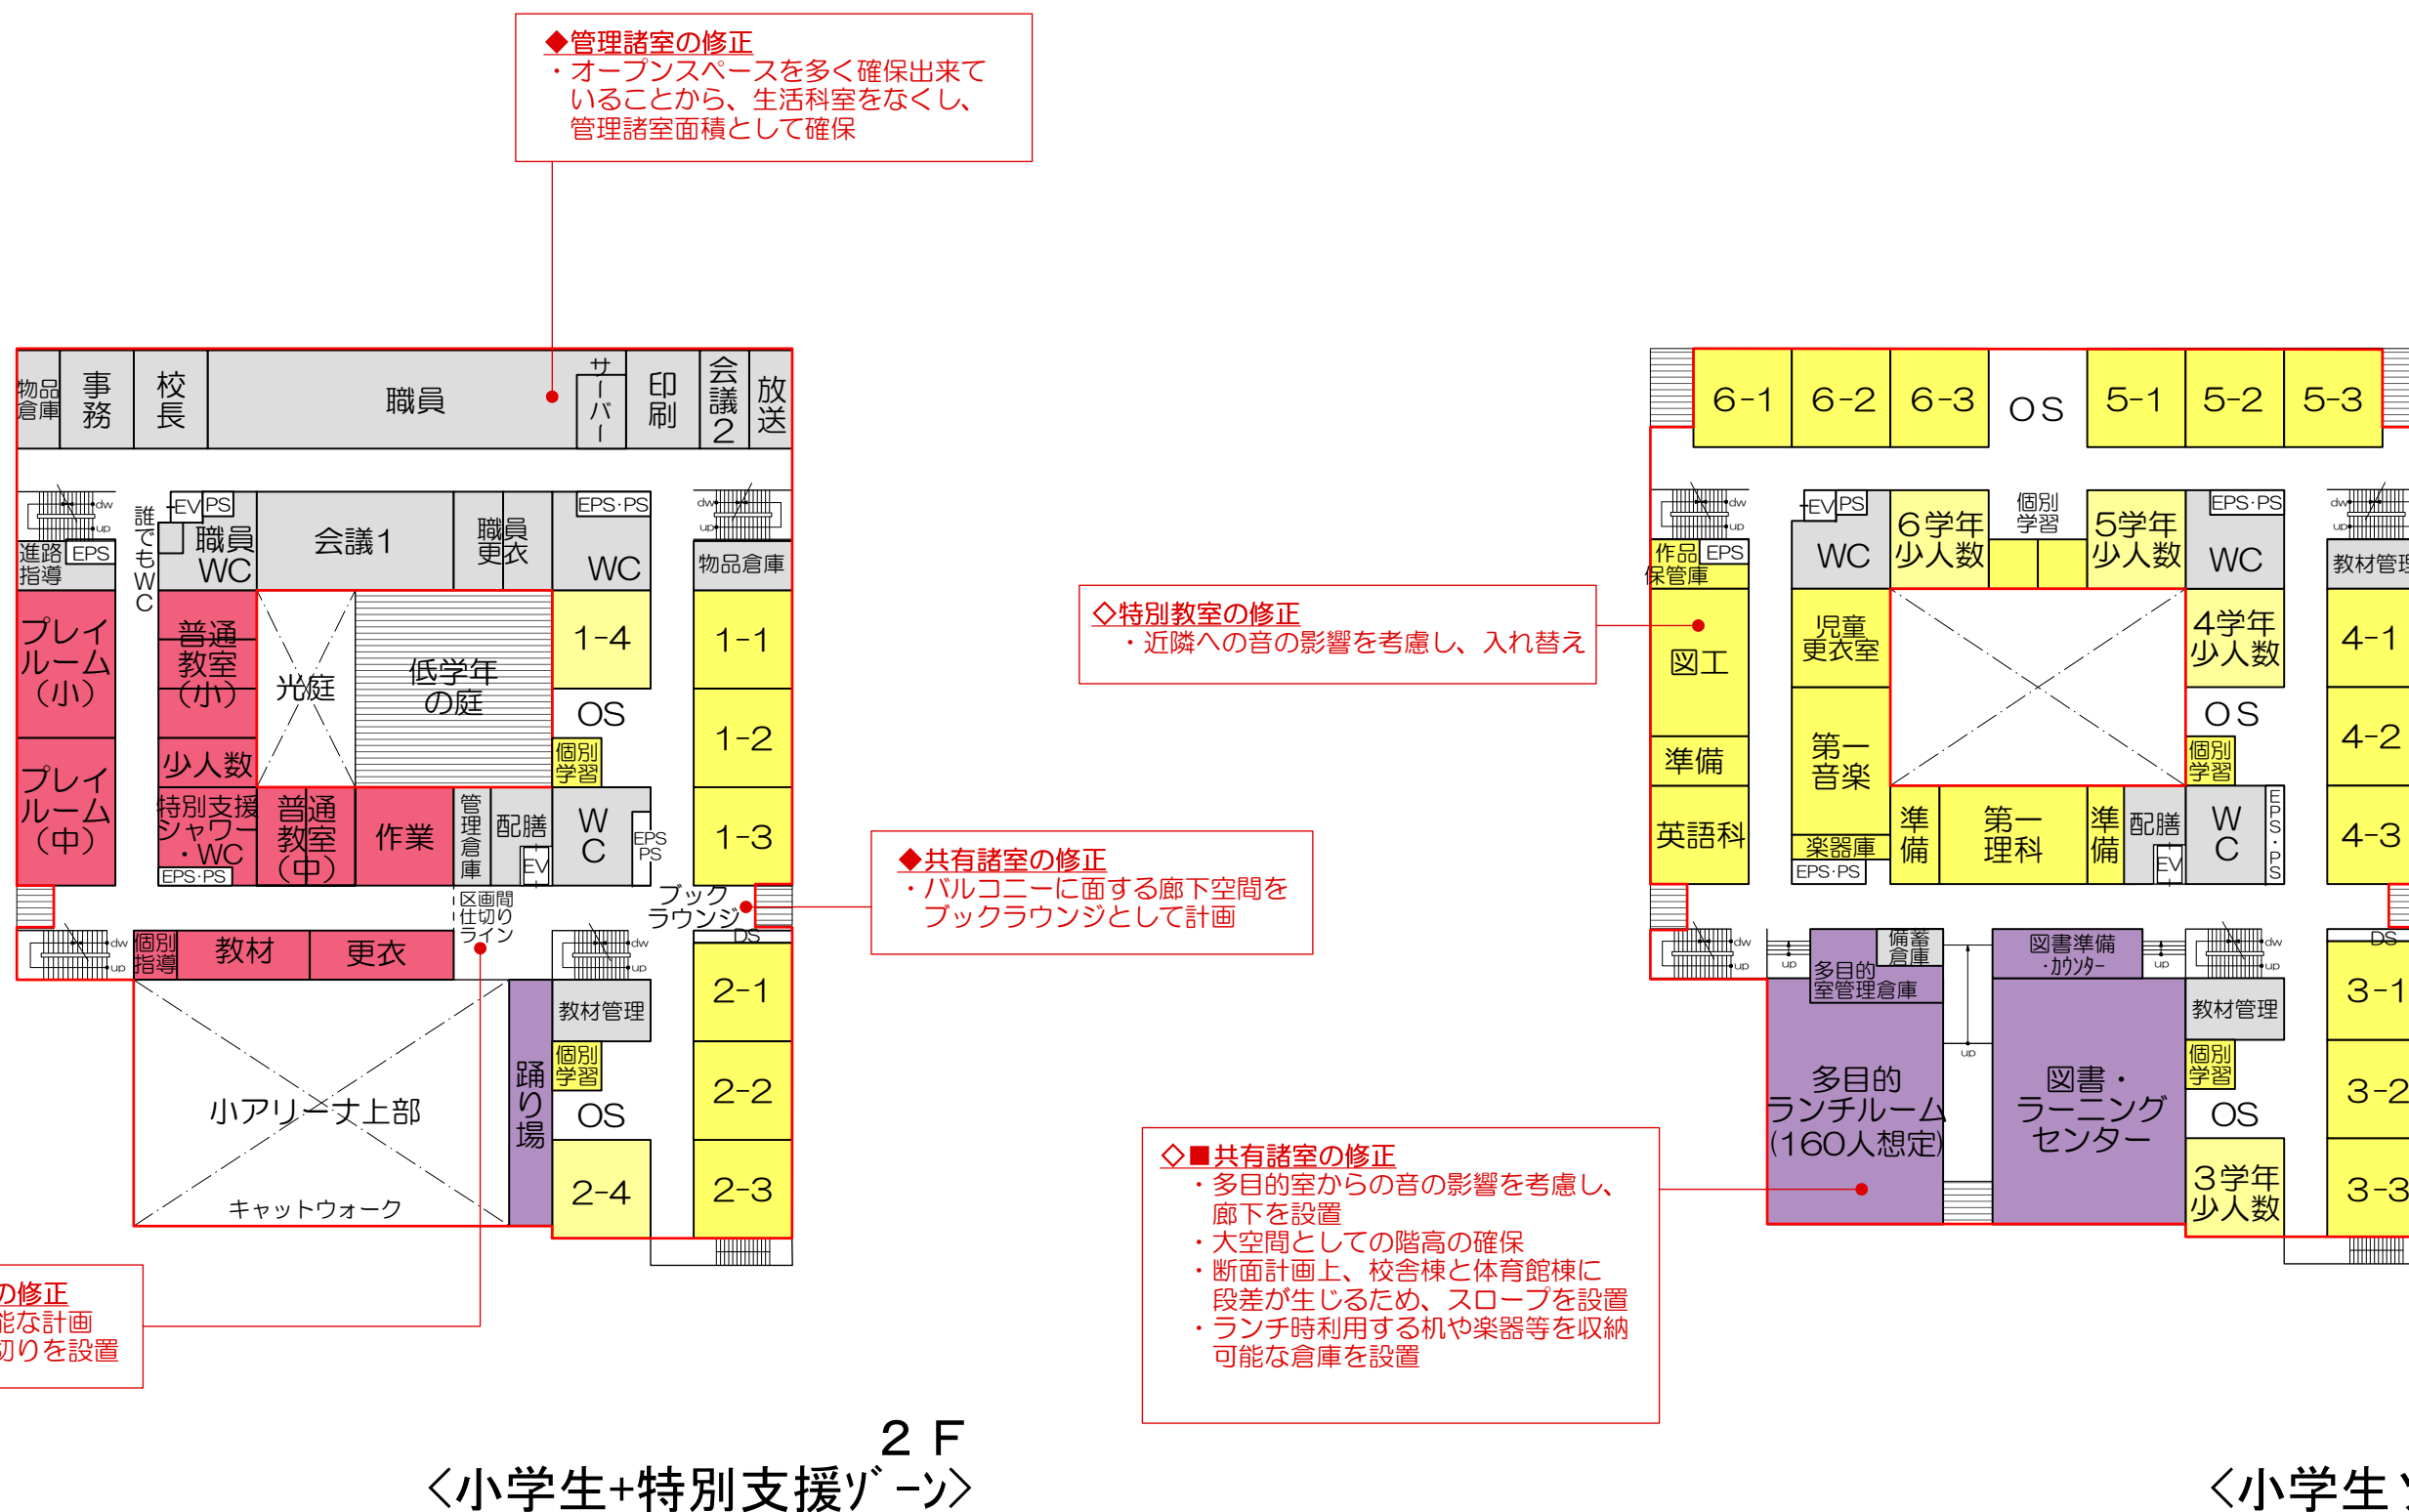


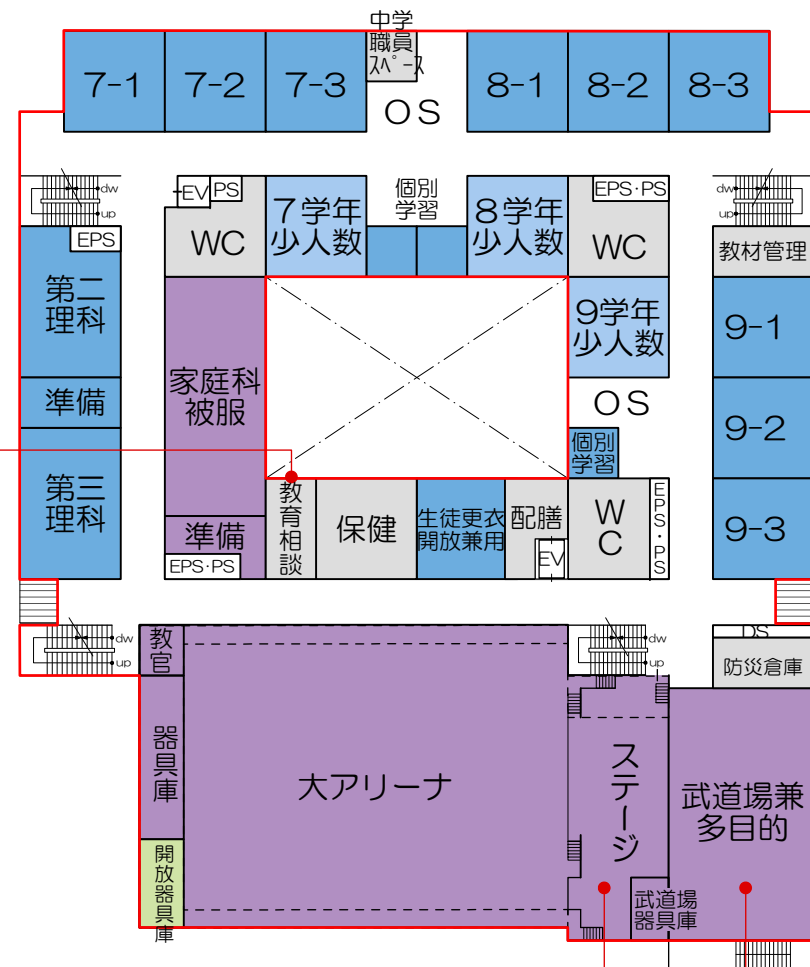

◆管理諸室の変更
・プライバシーに配慮し、生徒の出入りの多い更衣室から離れた配置に変更

■共有諸室の修正
・式典等の利用を考慮し、ステージ袖の収納スペースとしての面積を確保



■共有諸室の修正
・道路斜線や近隣への日影の影響から、利用状況を検討し1層分の高さに変更(上部吹抜けの中止)

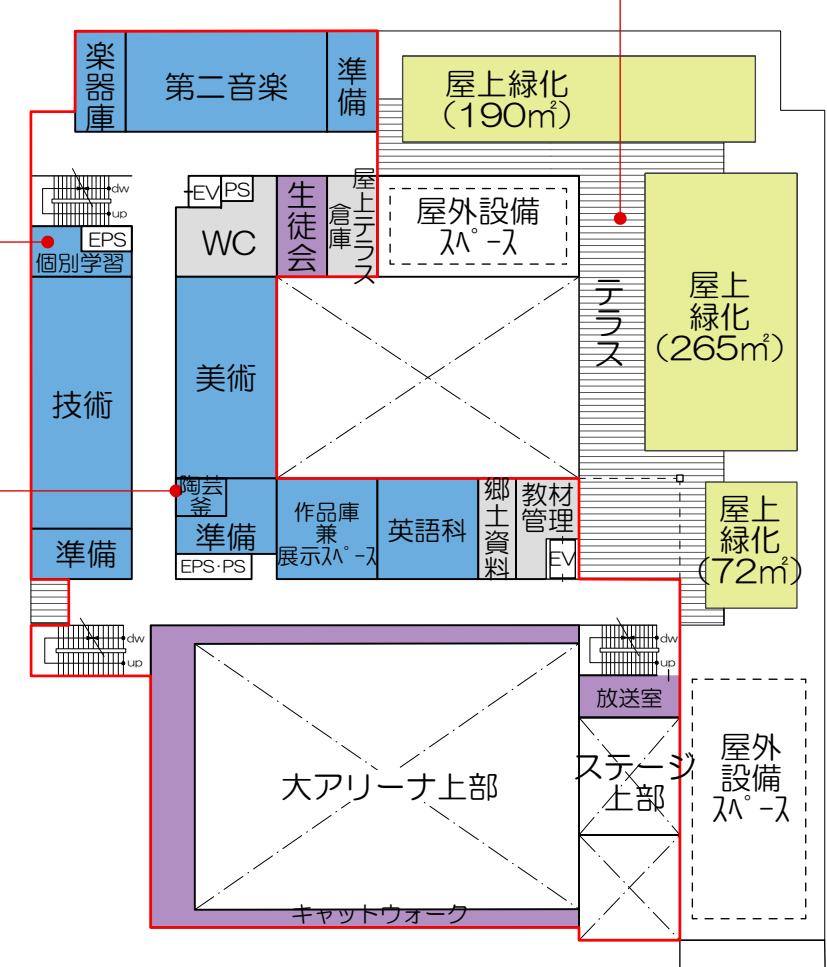


◆管理諸室の変更
・個別学習室を普通教室階以外にも設置するため教材管理室から変更


◆特別教室の変更
・陶芸釜室を廊下から直接出入りできる配置に修正

■屋外テラスの修正
・児童生徒の安全性を考慮し、活動可能なデッキテラス部分の面積を縮小

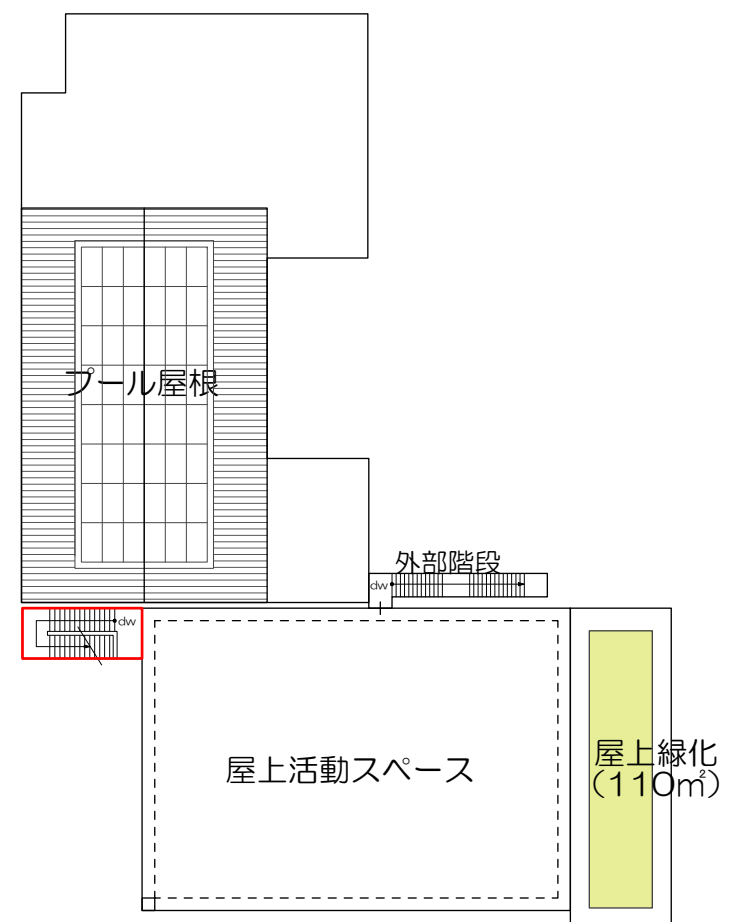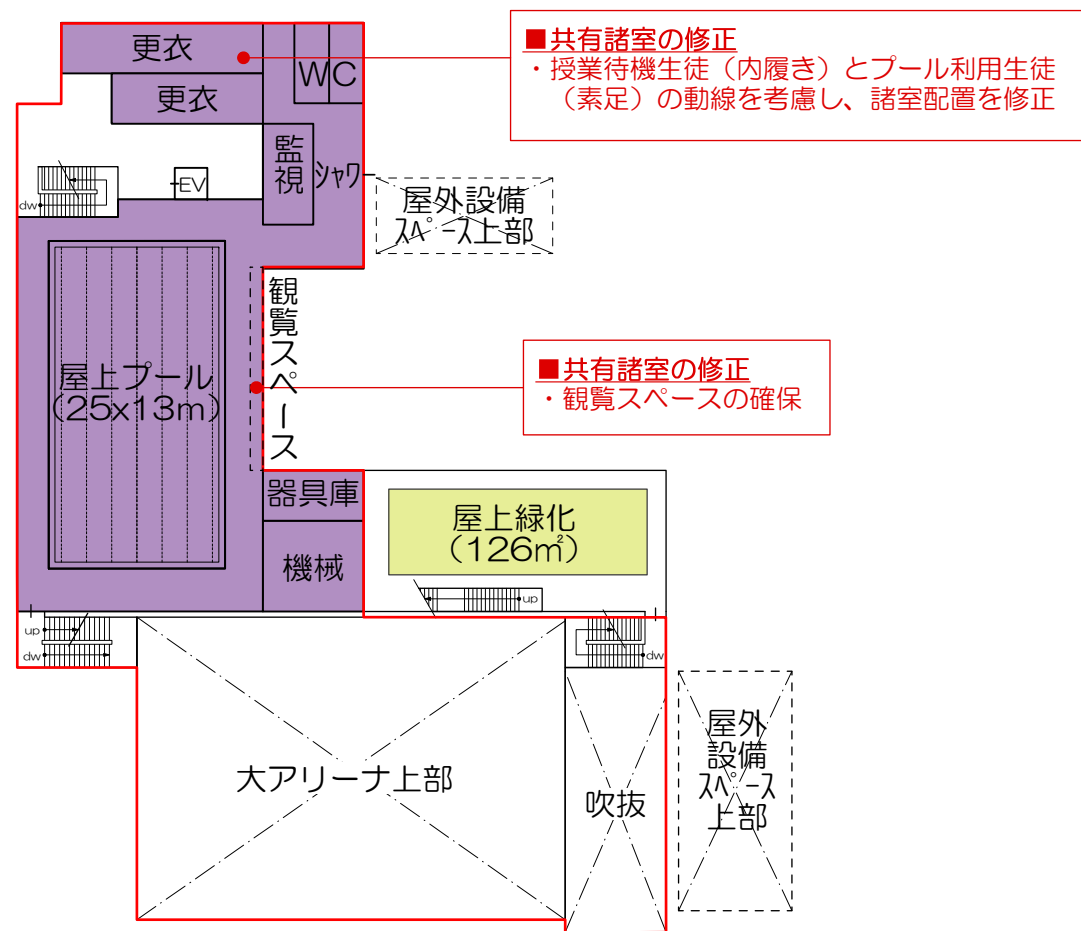


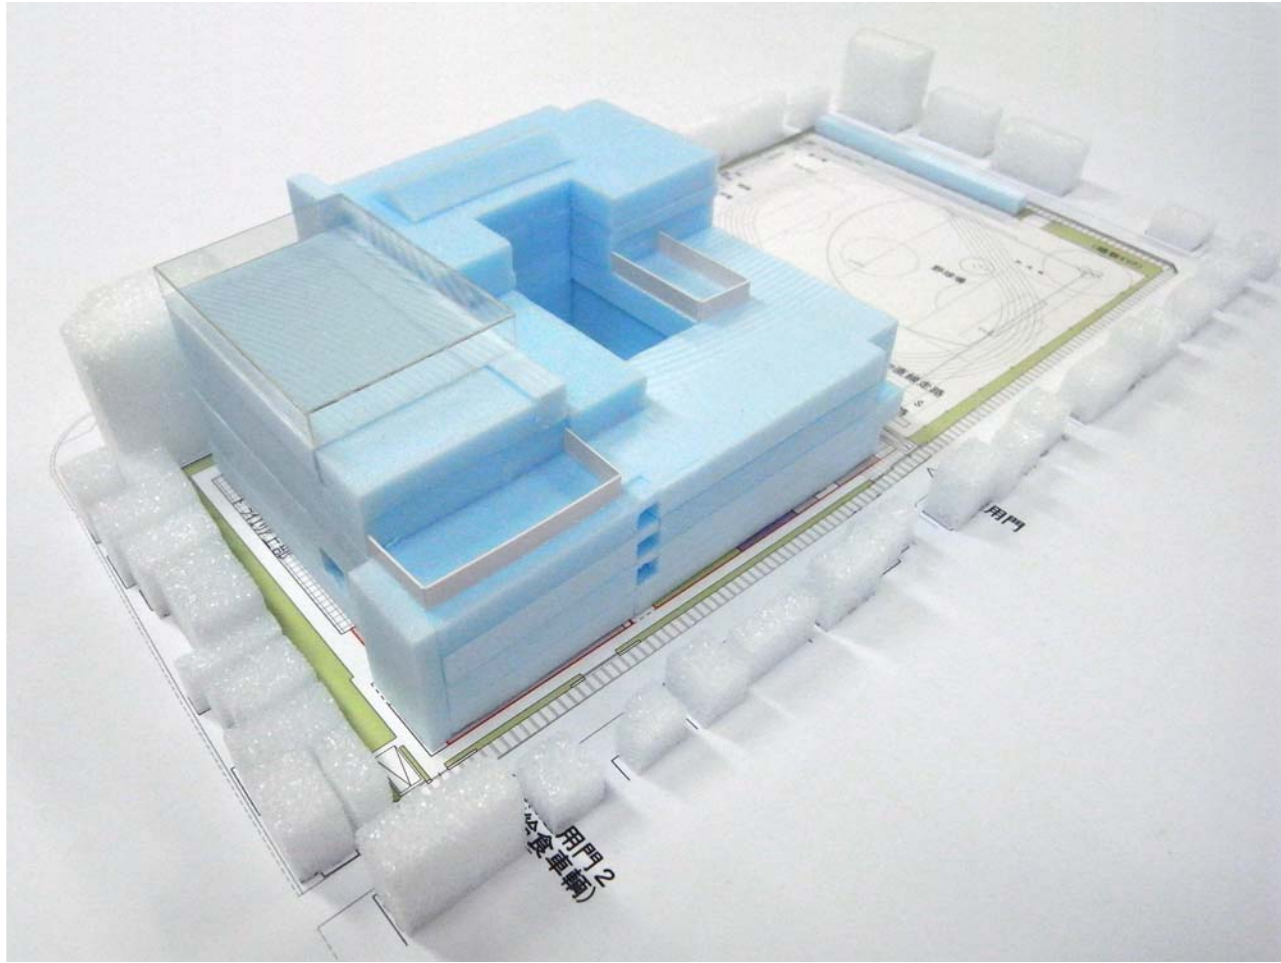


南東側

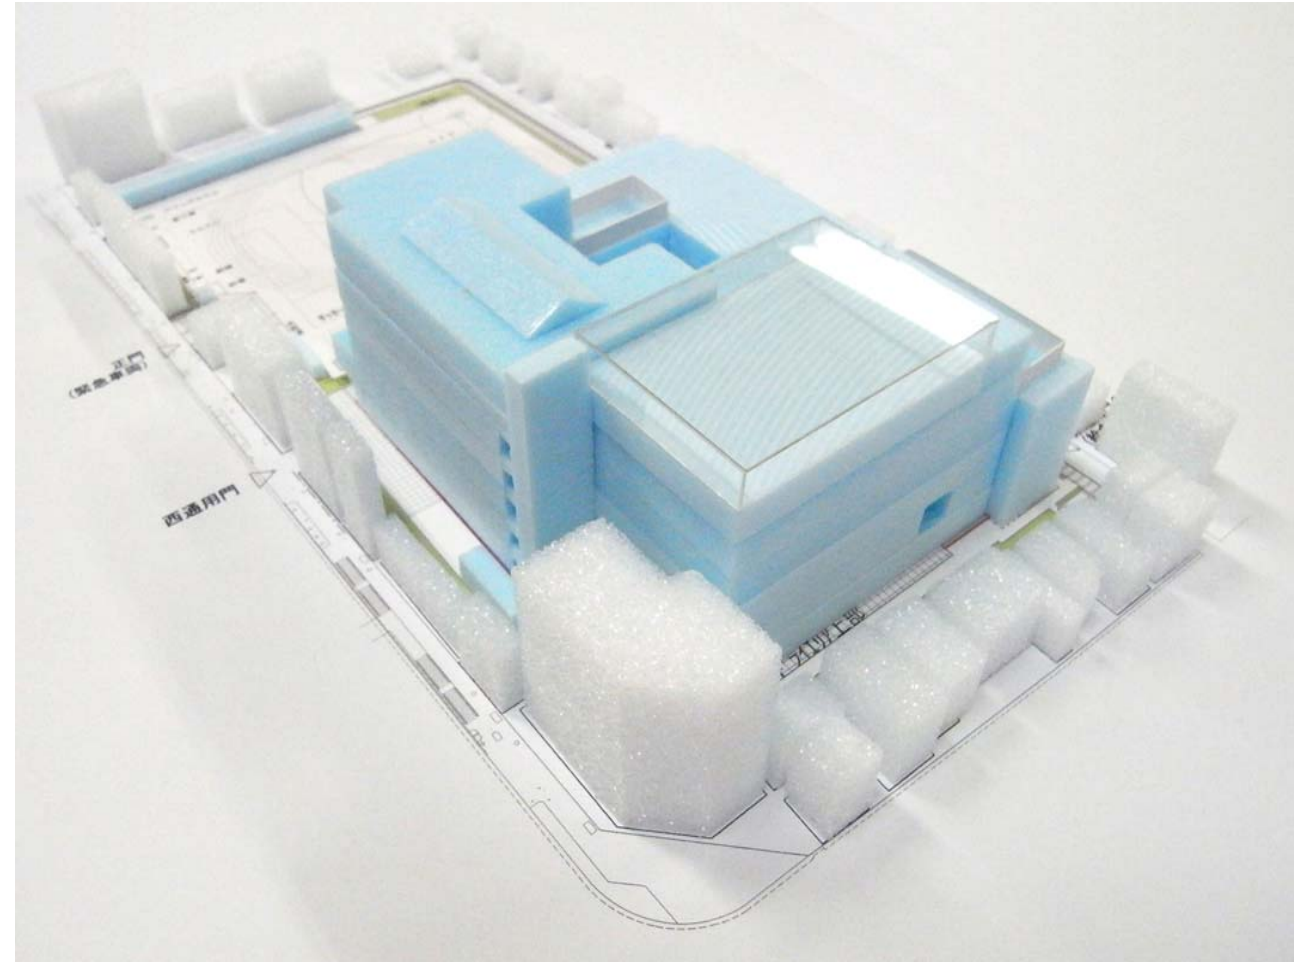

南西側

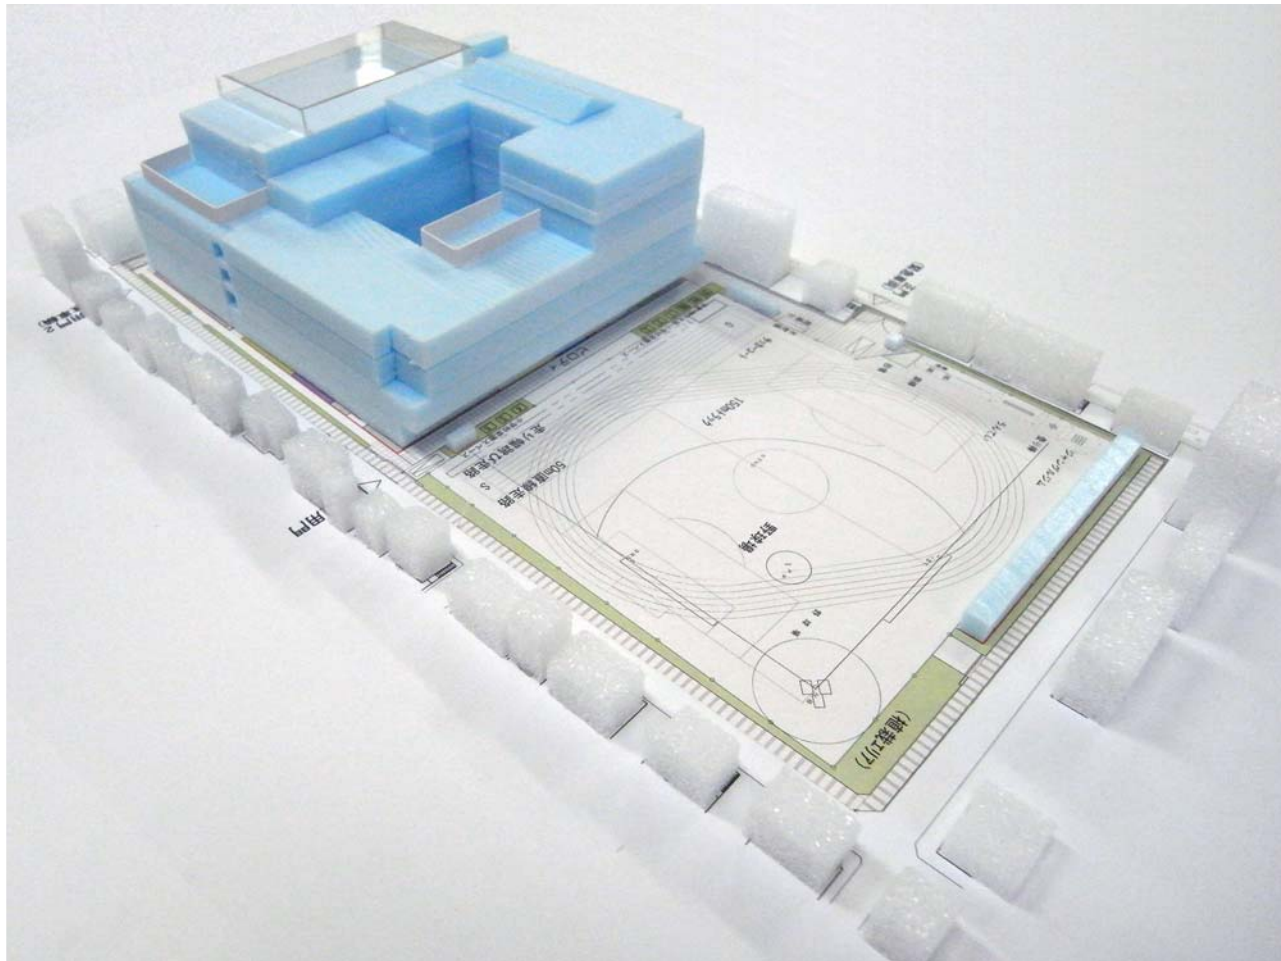

北東側

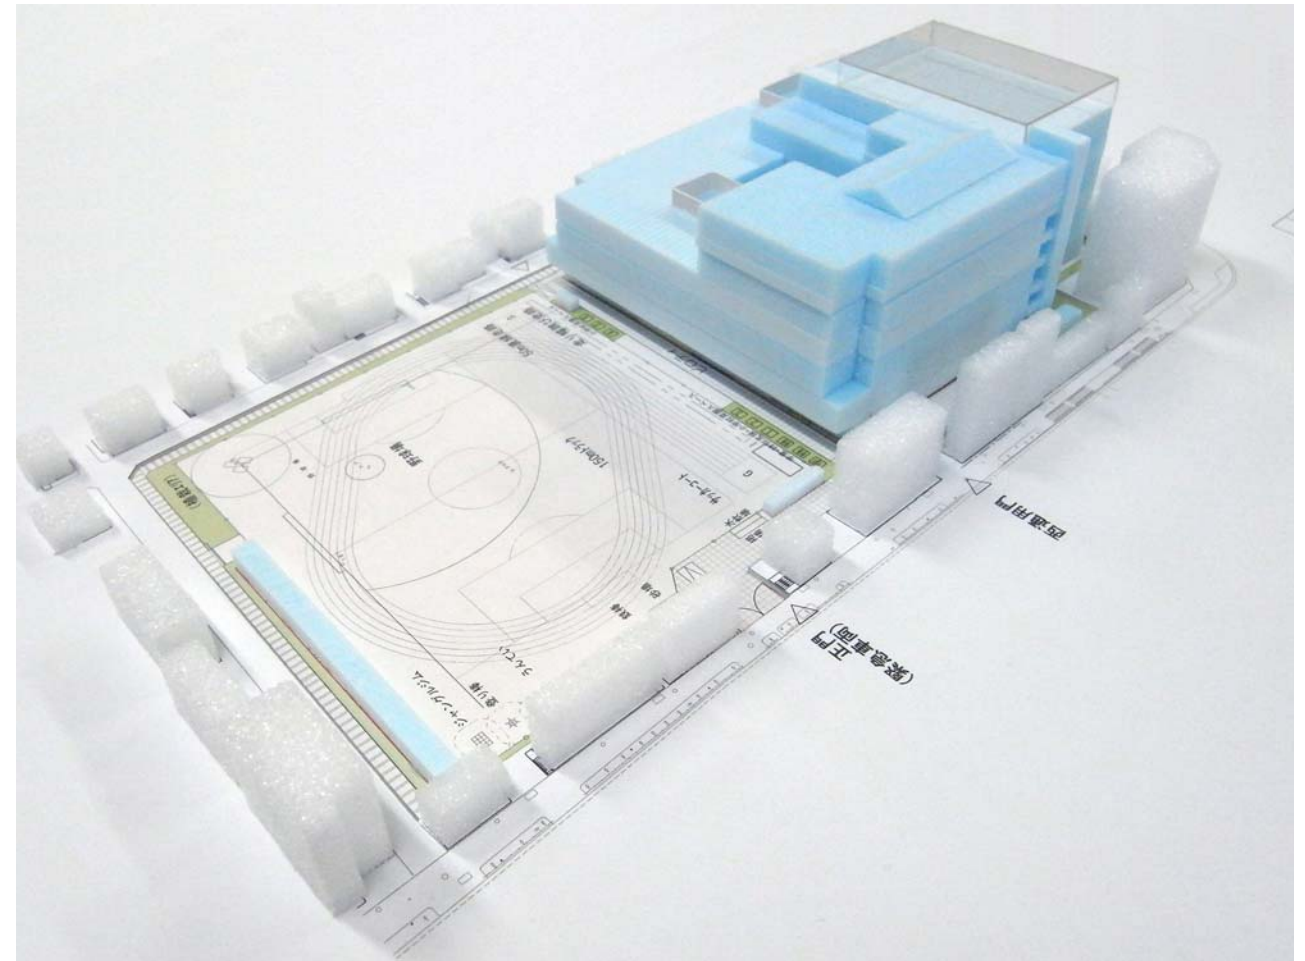

北西側